


TRÍCH LỤC VỊ TRÍ DỰ ÁN

- TÊN DỰ ÁN: ĐẦU TƯ XÂY DỰNG HẠ TẦNG KHU CÔNG NGHIỆP VÀ KINH DOANH DỊCH VỤ QUẬN SÀI GÒN - CHÂN MÂY
- ĐỊA ĐIỂM DỰ ÁN: XÃ LỘC VĨNH, XÃ LỘC TIỀN, HUYỆN PHÚ LỘC, TỈNH THỪA THIÊN HUẾ
- DIỆN TÍCH: 322,32 ha

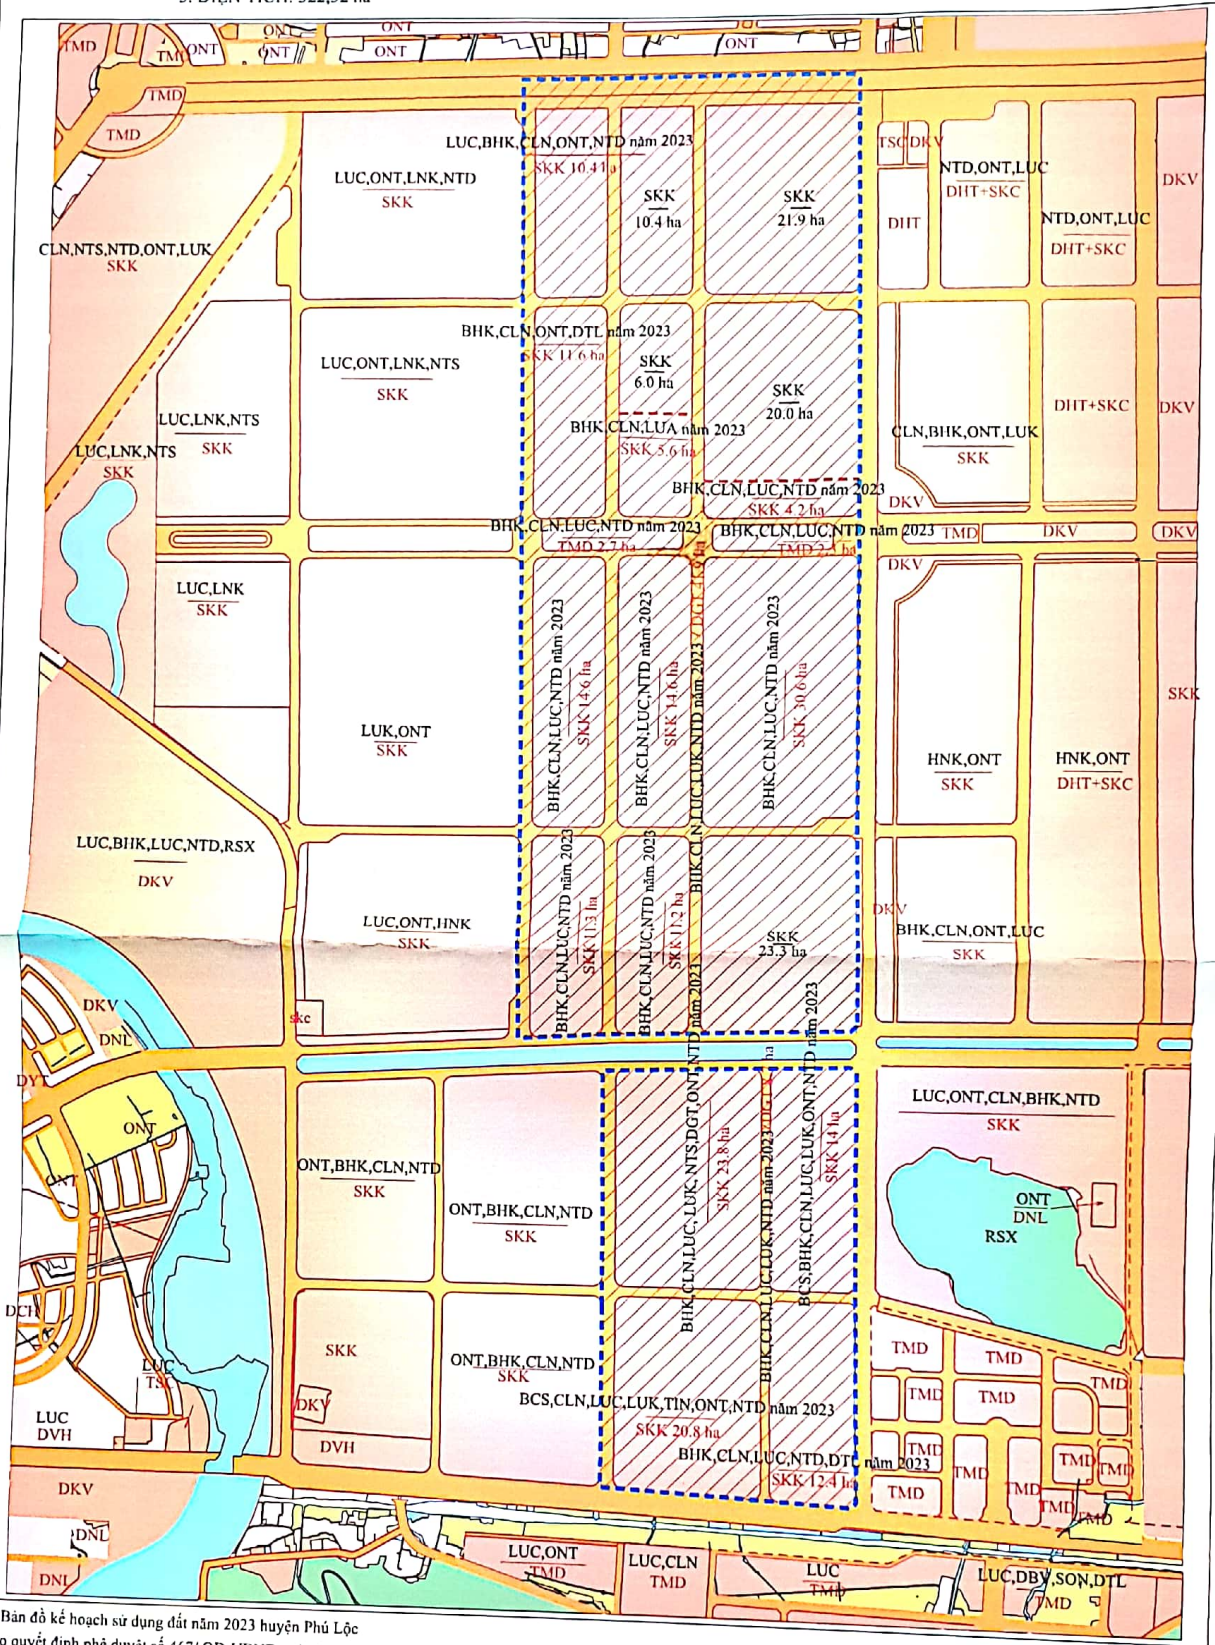

Văn Bản đồ kế hoạch sử dụng đất năm 2023 huyện Phú Lộc
 Theo quyết định phê duyệt số 4671/QĐ-UBND ngày 04/3/2023 của UBND tỉnh Thừa Thiên Huế)

ĐƠN VỊ TRÍCH LỤC
 TRUNG TÂM XÚC TIẾN VÀ TƯ VẤN ĐẦU TƯ, DỊCH VỤ VIỆC LÀM
 Ngày tháng năm 2023



Nguyễn Văn Thạch Tuấn

SỞ TÀI NGUYÊN VÀ MÔI TRƯỜNG
 TỈNH THỪA THIÊN HUẾ



Lê Bá Phúc